

LEGENDA OPERE IN PROGETTO

- Percorso ciclo-pedonale di nuova costruzione in sede propria
- Percorso ciclo-pedonale in sede propria
- - - Linea pubblica illuminazione
- Lampione a singolo sbraccio interasse circa 30 m



COMUNE DI MARUDO
Provincia di Lodi

TAV.

7

rev: 01

Scala
1:500

Fase progettazione

Preliminare Definitivo Esecutivo

Data
03/2022


**PARTICOLARI COSTRUTTIVI:
IMPIANTO PUBBLICA ILLUMINAZIONE**

PROGETTO:


COMUNE DI MARUDO (LO) - "LO113BKE" - L.R. N. 9/2020, ART. 1, CO. 10 - D.G.R. N. XI/3531/2020 "PROGRAMMA DEGLI INTERVENTI PER LA RIPRESA ECONOMICA" - COMPLETAMENTO DELLA CICLABILE MARUDO-CASTIRAGA VIDARDO

Il Committente: **COMUNE DI MARUDO** Via Guglielmo Marconi, 9 - 26866 - Marudo (LO)

Il Progettista: **Ing. ENRICO COBIANCHI** Piazza Arcole, 4 20143 - Milano (MI) tel. +39 02 89400214/704 fax +39 02 89400205 cell. +39 335 5228107 e-mail: enrico@studiocobianchi.it pec: enrico.cobianchi@pec.ordinepv.it
con: **PATRIZIA LEGNANI - architetto** Ordine degli Architetti P.P.C. della Provincia di Lodi n. 77

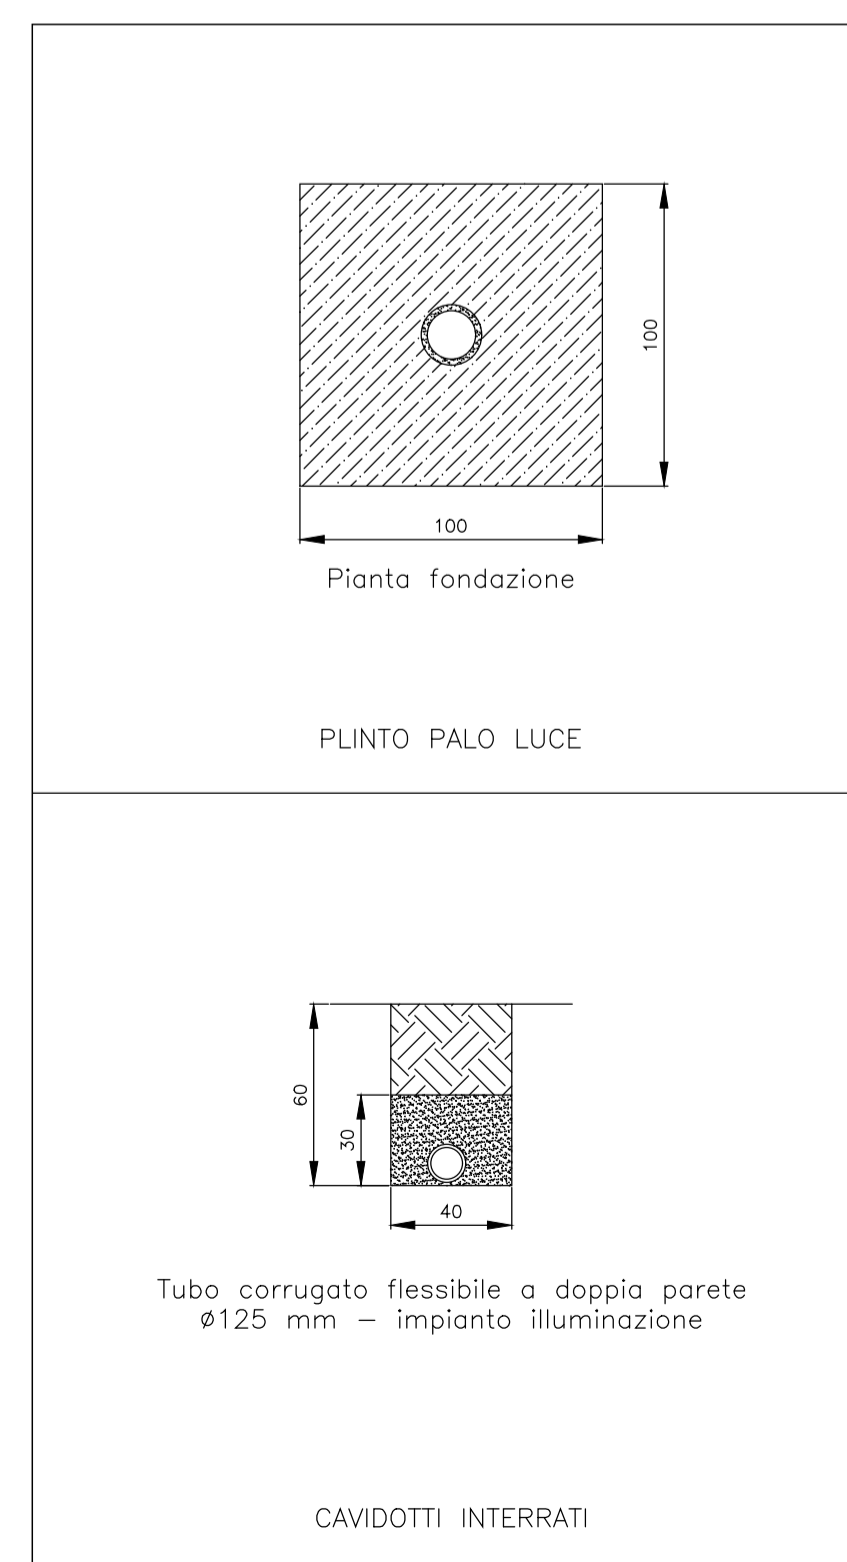

DETTAGLI - SCALA 1:25

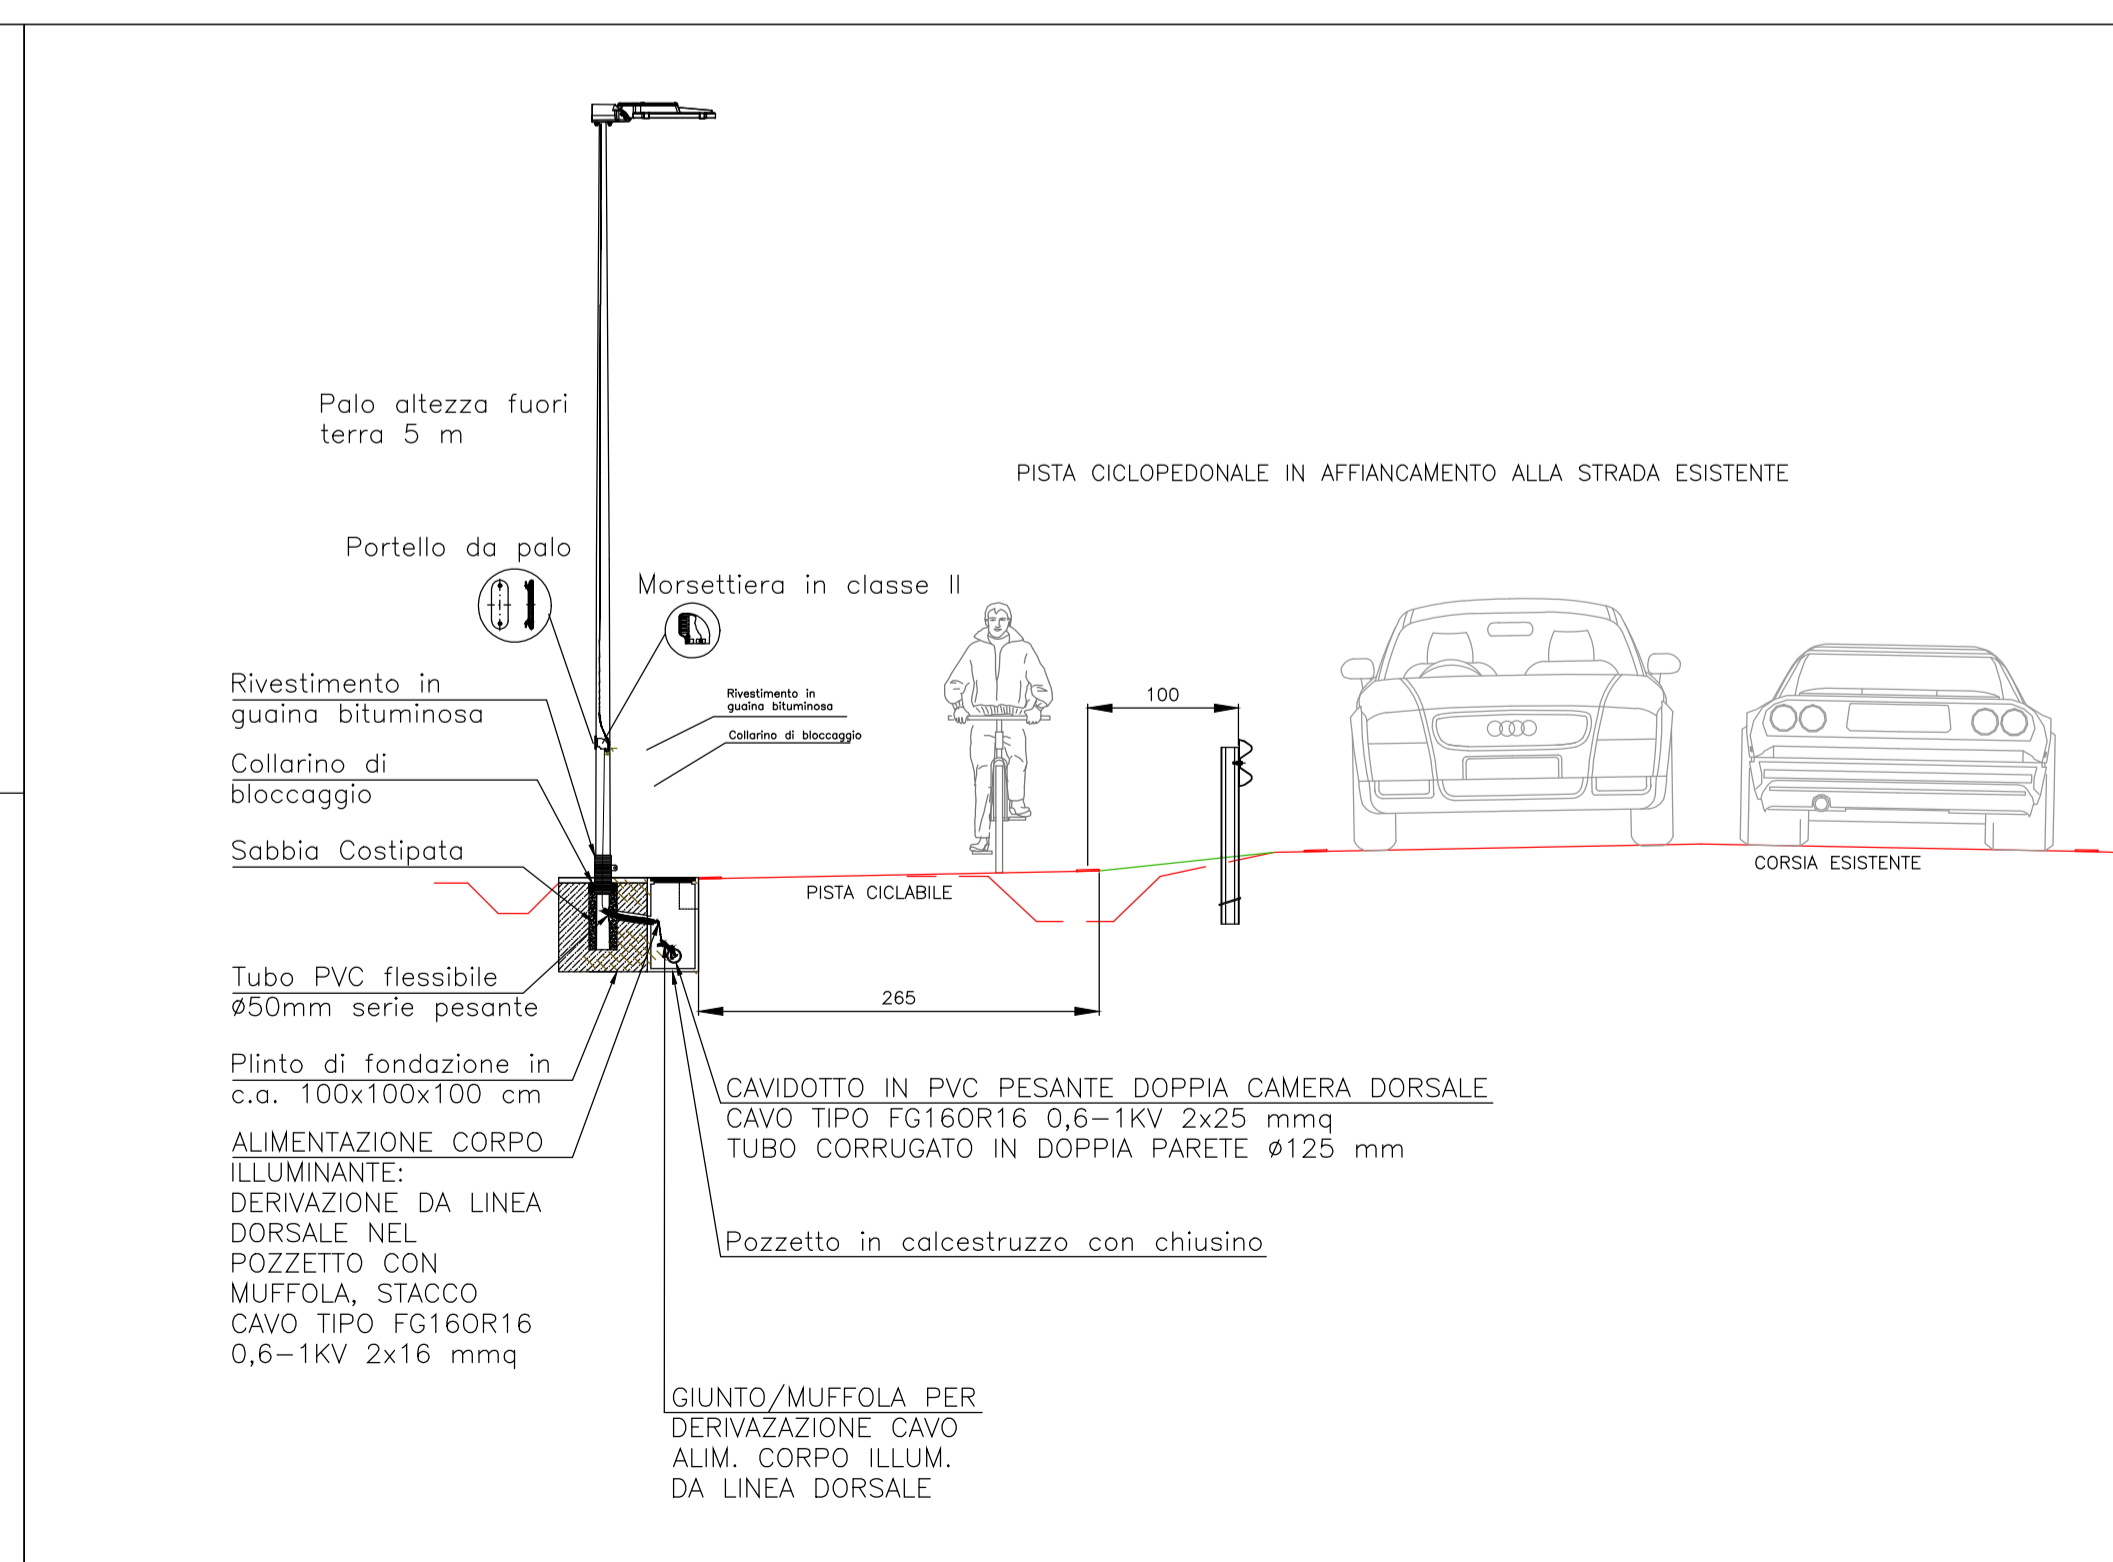

SEZIONE TIPO DELLE OPERE - SCALA 1:50